


SITUACIÓN

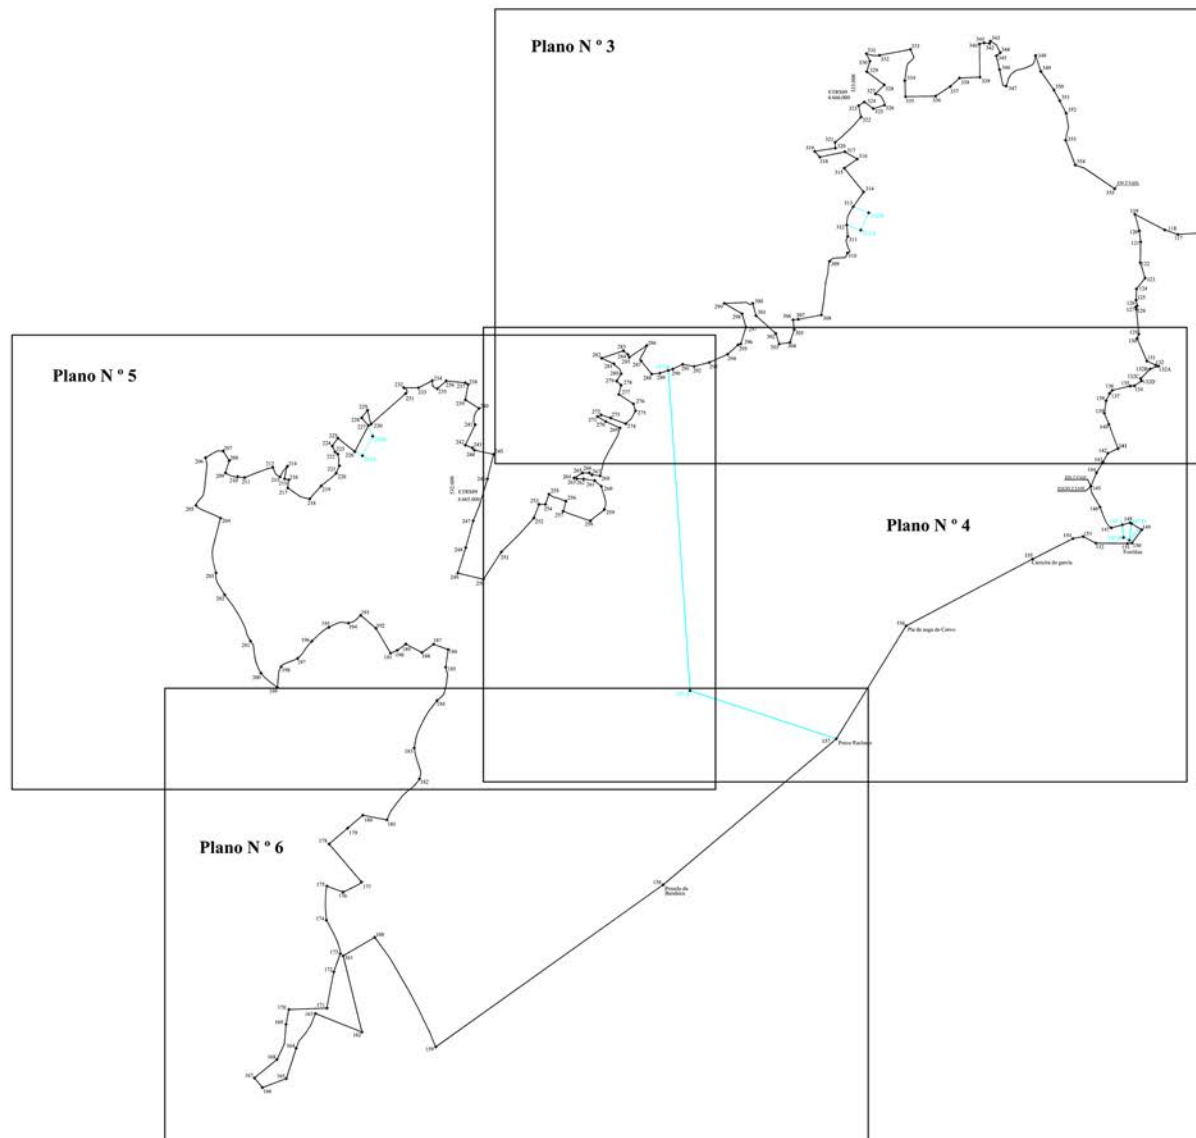

Aado:

O Enxeñeiro en Xeomática
O E. T. en Topografía
Alberto Acevedo López

Aado:

O Enxeñeiro operador
Guillermo Vega Alonso

Xuño-2014


Situación e distribución das follas
do APEO

DESLINDE DA CMVMC DE ATIOS - CONCELLO DE O PORRIÑO
2º TREITO DO DESLINDAMENTO. PLANO DO APEO



XUNTA DE GALICIA
CONSELLERÍA DO MEDIO RURAL E DO MAR
XEFATURA TERRITORIAL DE PONTEVEDRA
SERVIZO DE MONTES

Situación e distribución das follas

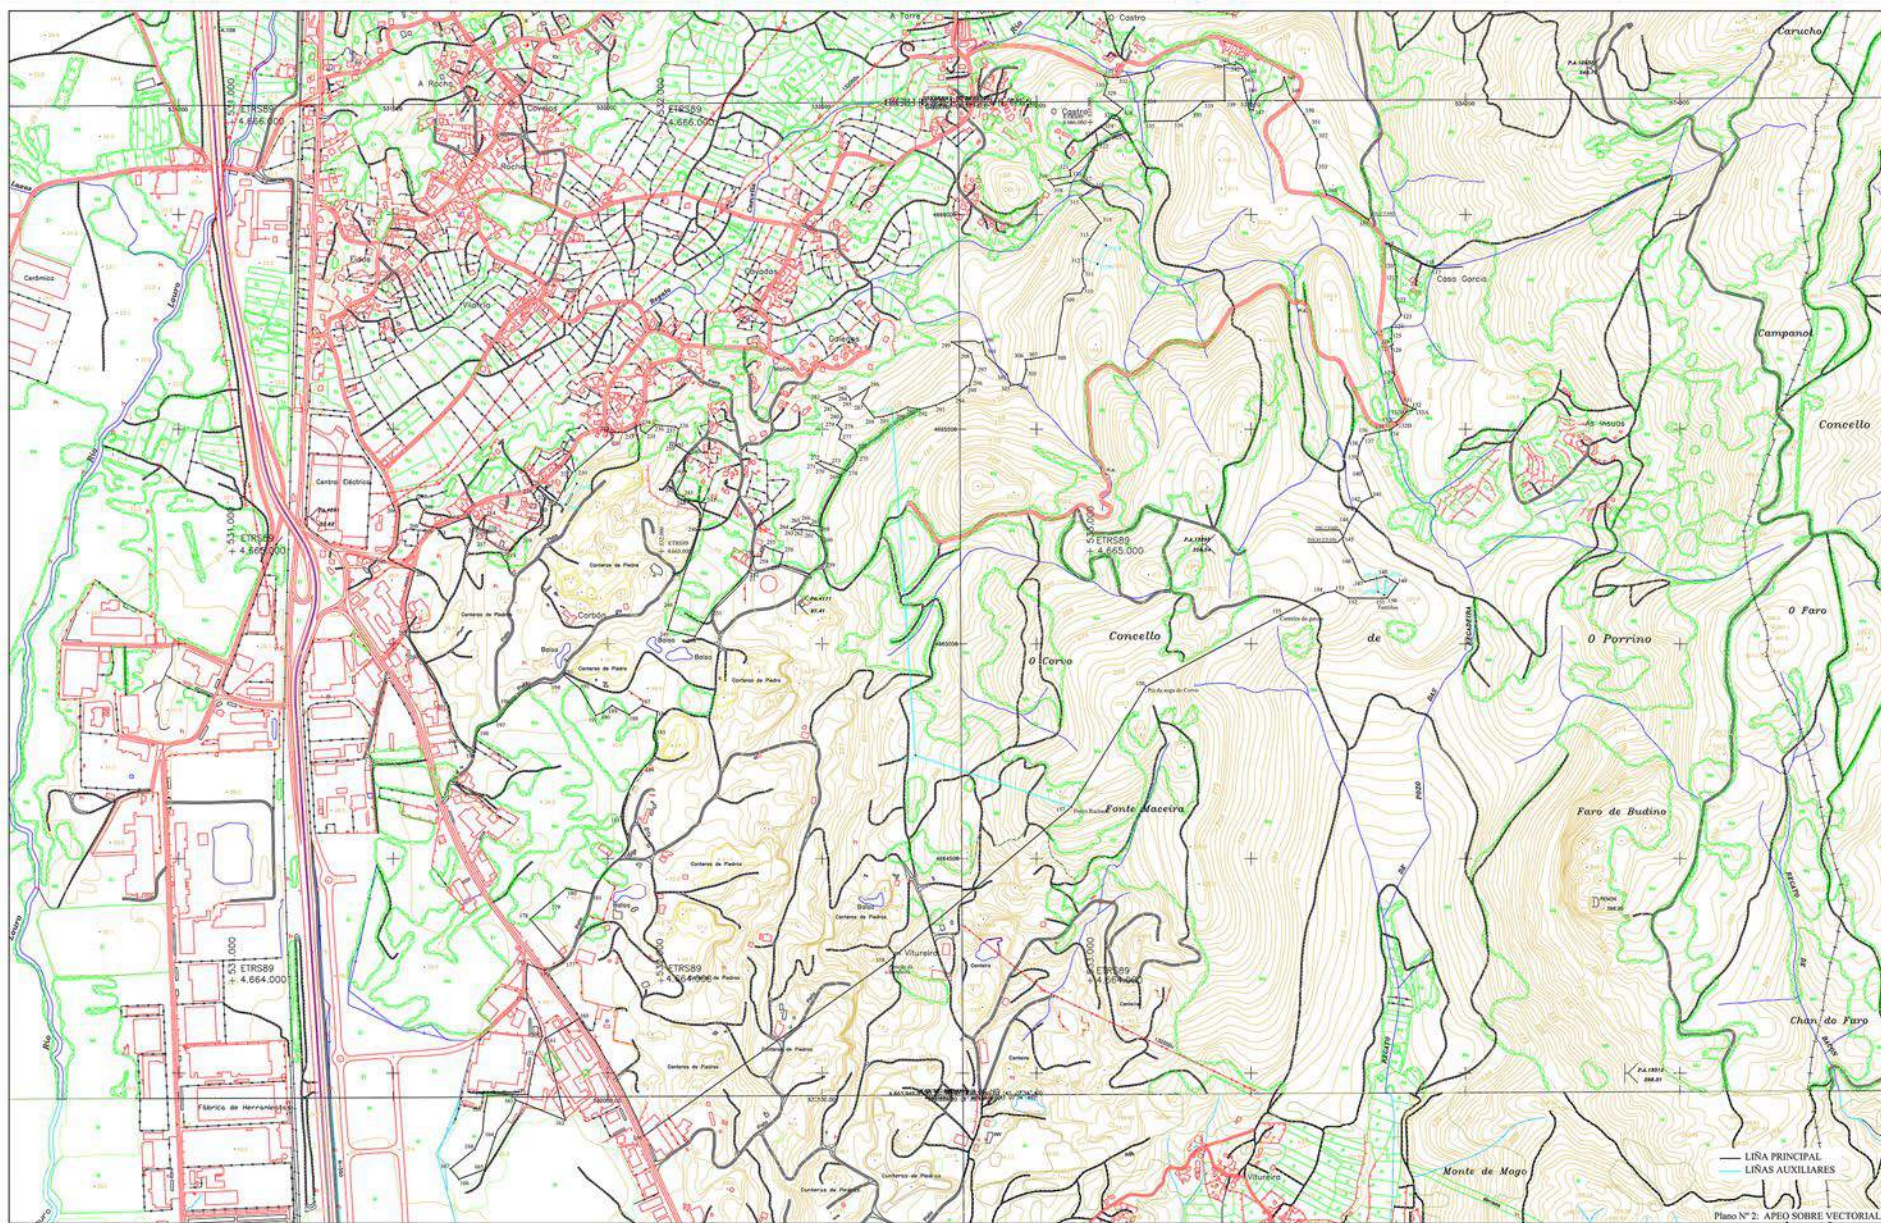



Atendendo á disposición transitoria segunda do RD. 1071/2007, de 27 de xullo, pola que se regula o sistema xeodésico de referencia en España, a produción cartográfica realizouse en ETRS89-UTM-FUSO 29

Asdo:
O Enxeñeiro en Xeomática
O E. T. en Topografía
Alberto Acevedo López

Asdo:
O Enxeñeiro operador
Guillermo Vega Alonso


50 m. 0m. 100 m.
ESCALA : 1/2.000

Xuño-2014
ESCALA : 1/2.000

Nº de plano:
3
5 4
6

DESLINDE DA CMVMC DE ATIOS - CONCELLO DE O PORRIÑO
2º TREITO DO DESLINDAMENTO. PLANO DO APEO

XUNTA DE GALICIA
CONSELLERÍA DO MEDIO RURAL E DO MAR
XEFATURA TERRITORIAL DE PONTEVEDRA
SERVIZO DE MONTES
Plano Nº 3 APEO

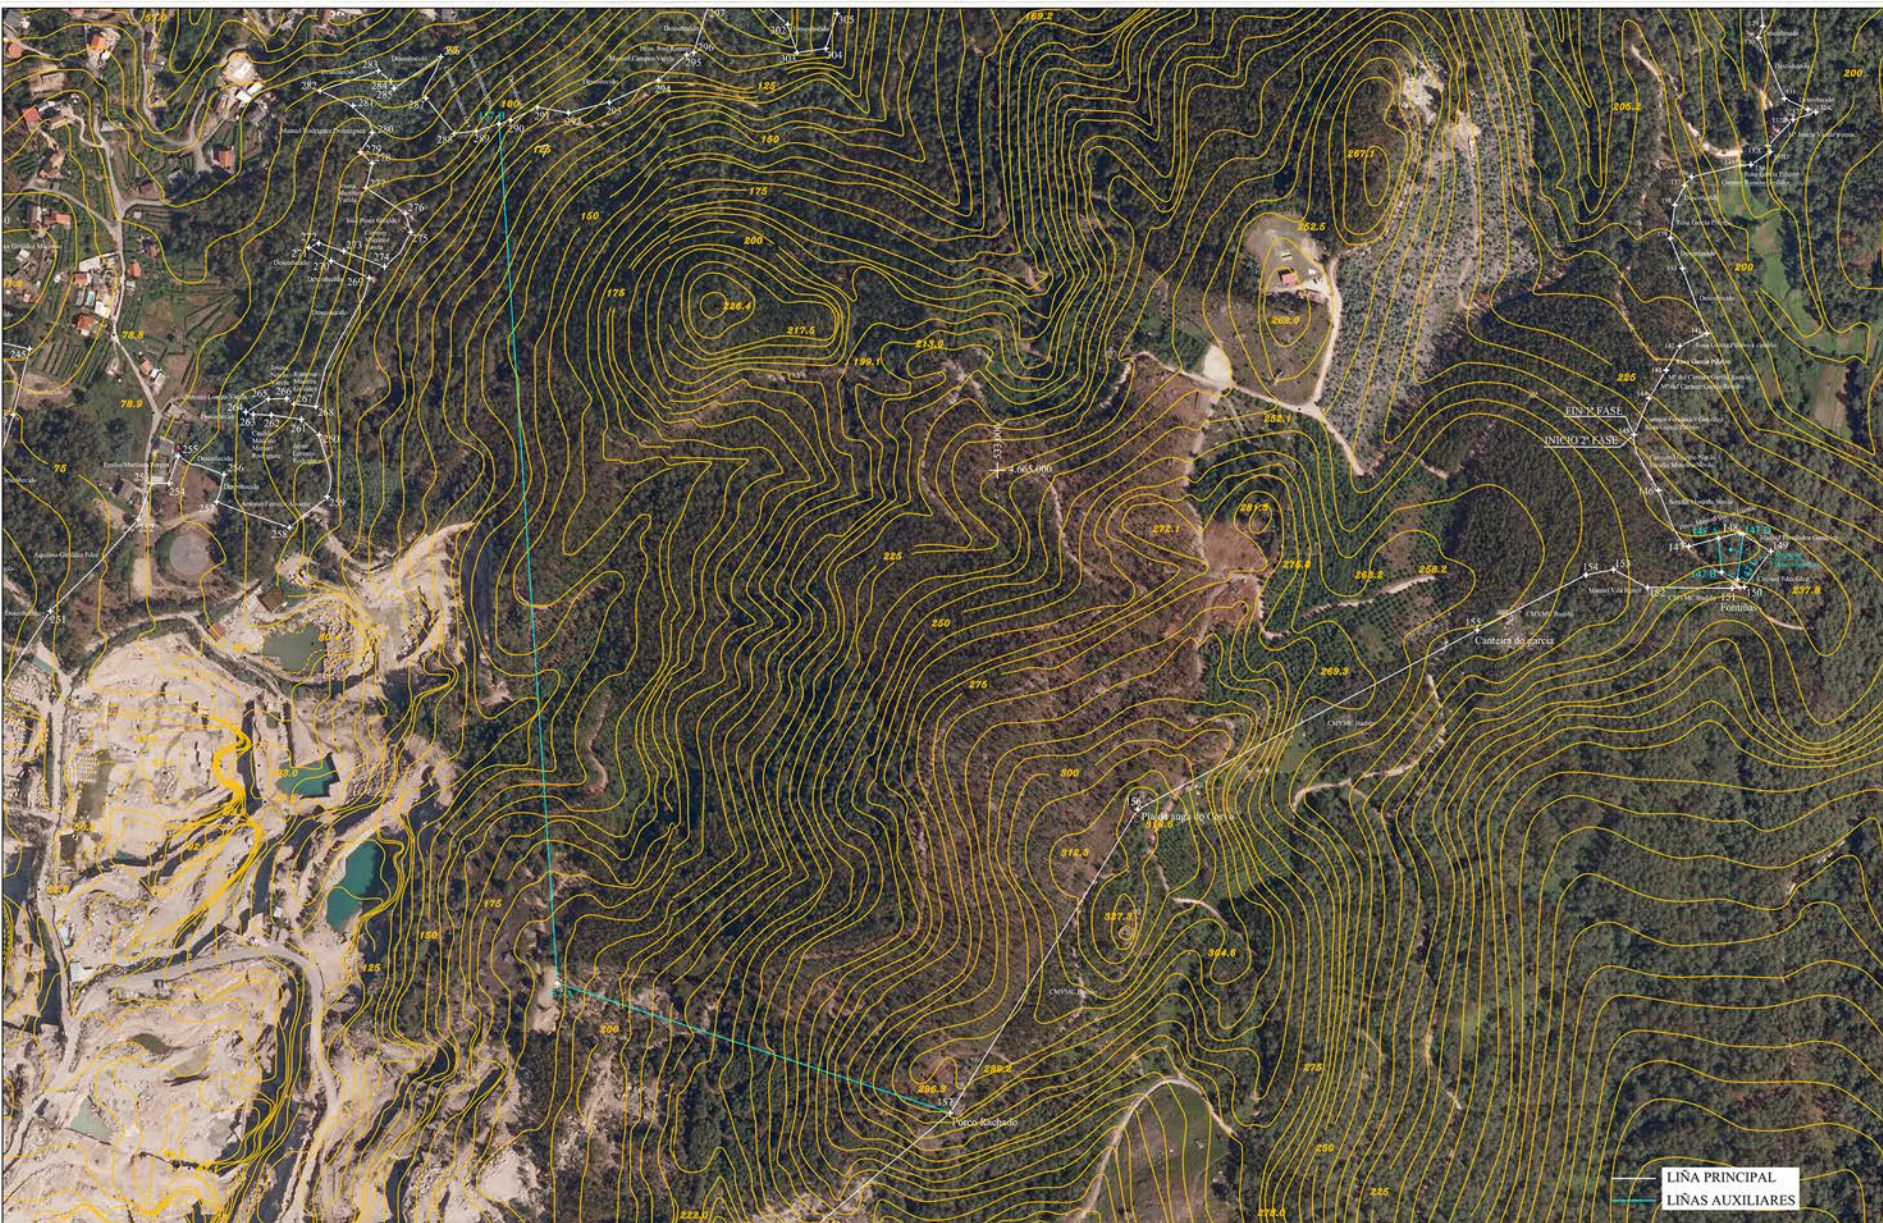

LIÑA PRINCIPAL
LIÑAS AUXILIARES




LIÑA PRINCIPAL
LIÑAS AUXILIARES

Atendendo á disposición transitoria segunda do RD. 1071/2007, de 27 de xullo, pola que se regula o sistema xeodésico de referencia en España, a produción cartográfica realizouse en ETRS89-UTM-FUSO 29

Aedo:
O Enxeñeiro en Xeomática
O E. T. en Topografía
Alberto Acevedo López

Aedo:
O Enxeñeiro operador
Guillermo Vega Alonso

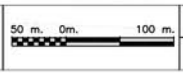

Xuño-2014
ESCALA : 1/2.000

Nº de plano:
5

3
5
4
6


DESLINDE DA CMVMC DE ATIÓS - CONCELLO DE O PORRIÑO
2º TREITO DO DESLINDAMENTO. PLANO DO APEO



Atendendo á disposición transitoria segunda do RD. 1071/2007, de 27 de xullo, pola que se regula o sistema xeodésico de referencia en España, a produción cartográfica realizouse en ETRS89-UTM-FUSO 29

Asdo:
O Enxeñeiro en Xeomática
O E. T. en Topografía
Alberto Acevedo López

Asdo:
O Enxeñeiro operador
Guillermo Vega Alonso

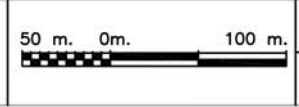

Xuño-2014
ESCALA : 1/2.000

Nº de plano:
6

DESLINDE DA CMVMC DE ATIOS - CONCELLO DE O PORRIÑO
2º TREITO DO DESLINDAMENTO. PLANO DO APEO